


NUCLI RURAL

	NR-U1	UNIFAMILIAR ASUADA	223.757 M2
	NR-U2	UNIFAMILIAR AGRUPADA	61.772 M2
	NR-T	TURISTICA	23.613 M2
	IS	INSTAL·LACIONS I SERVEIS	139 M2
	CS	CARREERS PUBLICS	30.097 M2
		LIMIT NUCLI RURAL AMB PLA ESPECIAL 343.378 M2	
		ALINEACIO	
		LEN	
		FOOT	
		PLANI GRAL. AREA TURISTICA	
		LIMIT ZONA MARITIM-TERRESTRE	
		LIMIT RIBERA DE MAR	
		LIMIT ZONA SERVIDUMBRE DE TRANSIT 6 M	
		LIMIT ZONA SERVIDUMBRE DE PROTECCIO COSTAS 20 M	
		LIMIT ZONA DE PROTECCIO COSTAS 100 M	
		LIMIT ZONA D'INFLUENCIA COSTES 500 M	
		TORRENT	
		APT TORRENT (5 M)	
		APT TORRENT (100 M)	
		APR INUNDACIONS	

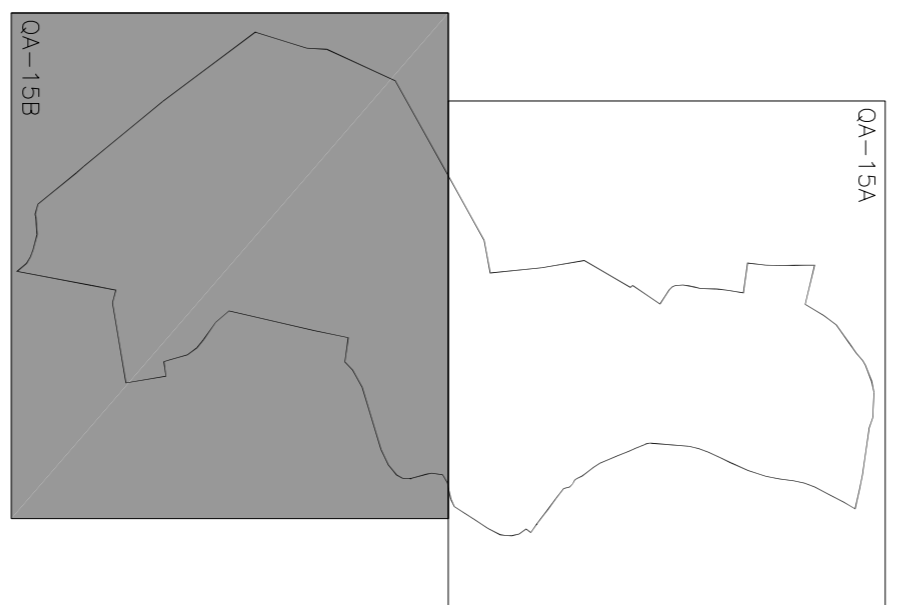

NORMES SUBSIDIARIES DEL MUNICIPI DE SAN JOAN DE LABRITJA

QA-15B

CONCEPTE: QUALIFICACIO DEL SOL NA XAMENA

ESCALA: 1/1000

AP-PROVISIONAL JULIOL-07

OBSERVACIONS

DEBUTANT: COMPROMET: CLAU: DATA:

J.L.V. J.M.M. QA-15B JULIOL-07

ELS REDACTORS: JOSE M. MATOL COMAS, ANTONIO RAMIS RAMOS, JOSE MIR CERDÓ

Ajuntament de San Joan de Labritja