

AREES CONSOLIDADES AMB SERVEIS 167.860 M2

AREES NO CONSOLIDADES AMB SERVEIS 52.940 M2


ESPALS LLIBRES 9.851 M2

CARRERS 24.740 M2

— LIMIT NUCLI ACTUAL

SERVEIS EXISTENTS
— AIGUA POTABLE, SANEJAMENT, PUJALS, ELECTRICITAT

- ALINEACIÓ
- TORRENT
- LIMIT ZONA MARGINA-TERRESTRE
- LIMIT ZONA SERVIDORRE DE TRANST 8 M
- LIMIT ZONA SERVIDORRE DE PROTECCIÓ COSTAS 20 M
- LIMIT ZONA DE PROTECCIÓ COSTAS 100 M

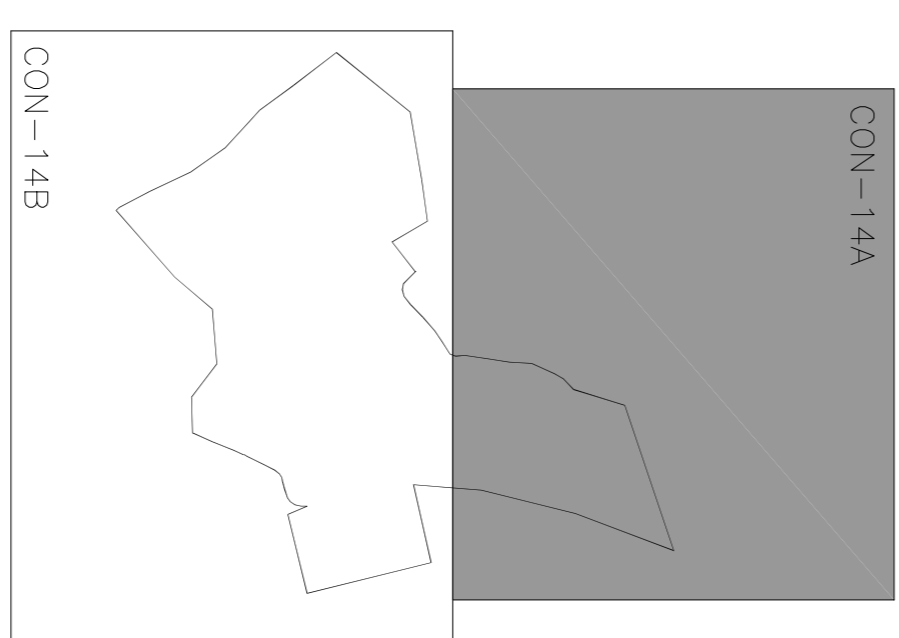

NORMES SUBSIDIARIES DEL MUNICIPI DE SAN JOAN DE LABRITJA

CON-14A

CONCEPCIÓ DEL SÒL ILLA BLANCA

ESCALA: 1/1000

OBSERVACIONS		AP-PROVISIONAL MARÇ-07	
DIBUIXAT:	COMPROVAT:	CLAU:	DATA:
J.G.V.	J.M.M.	CON-14A	MARÇ-07
ELS REDACTORS:			
JOSE M. MAYOL COMAS			
ANTONIO RAMIS RAMOS			
JOSE MIR CERDO			
Ajuntament de San Joan de Labritja			
ILES BURGAS			