


- SERVEIS EXISTENTS**
- AIGUA POTABLE, SANEJAMENT, PLUVIALS, ELÈCTRICITAT
- ALINEACIÓ**
- TORRENT
  - LIMIT ZONA MARINA-TERRESTRE
  - LIMIT ZONA SERVIDUMBRE DE TRANST 6 M
  - LIMIT ZONA SERVIDUMBRE DE PROTECCIÓ COSTAS 20 M
  - LIMIT ZONA DE PROTECCIÓ COSTAS 100 M

- ÀREES CONSOLIDADES AMB SERVEIS 167.860 M2
- ÀREES NO CONSOLIDADES AMB SERVEIS 52.940 M2
- ESPAIS LLIBRES 9.851 M2
- CARRERS 24.740 M2
- LIMIT NUCLI ACTUAL

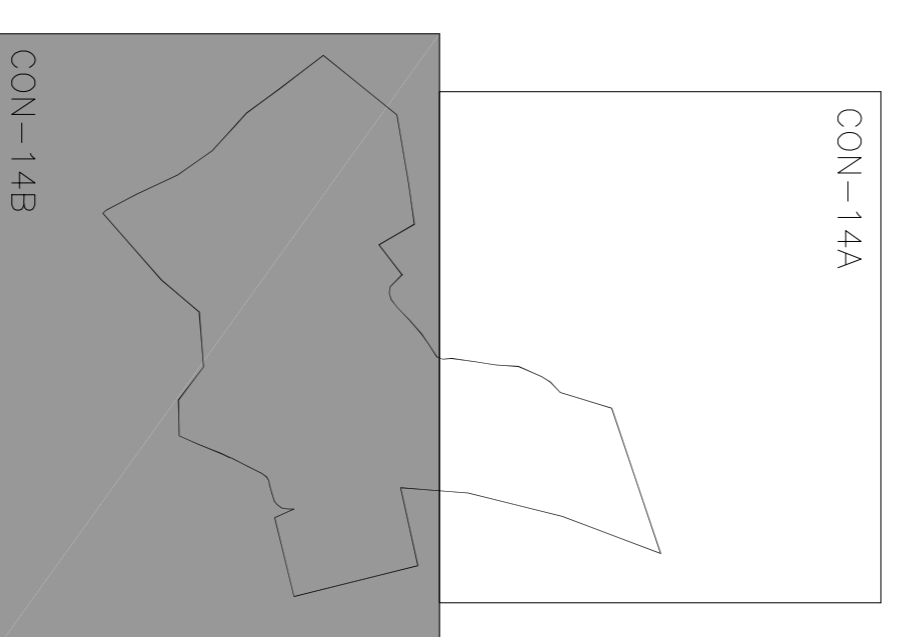

**NORMES SUBSIDIÀRIES DEL MUNICIPI DE SAN JOAN DE LABRITJA**

**PLANOL N° CON-14B**

**Concepte: CONSOLIDACIÓ DEL SÒL ILLA BLANCA**

ESCALA 1/1000

CON-14A

OBSERVACIONS

AP-PROVISIONAL MARÇ-07

DBUXXAT:	COMPROVAT:	CLAU:	DATA:
J.G.V.	J.M.M.	CON-14B	MARÇ-07

ELS REDACTORS:  
 JOSE M. MAYOL COMAS  
 ANTONIO RAMIS RAMOS  
 JOSE MIR CERDÓ