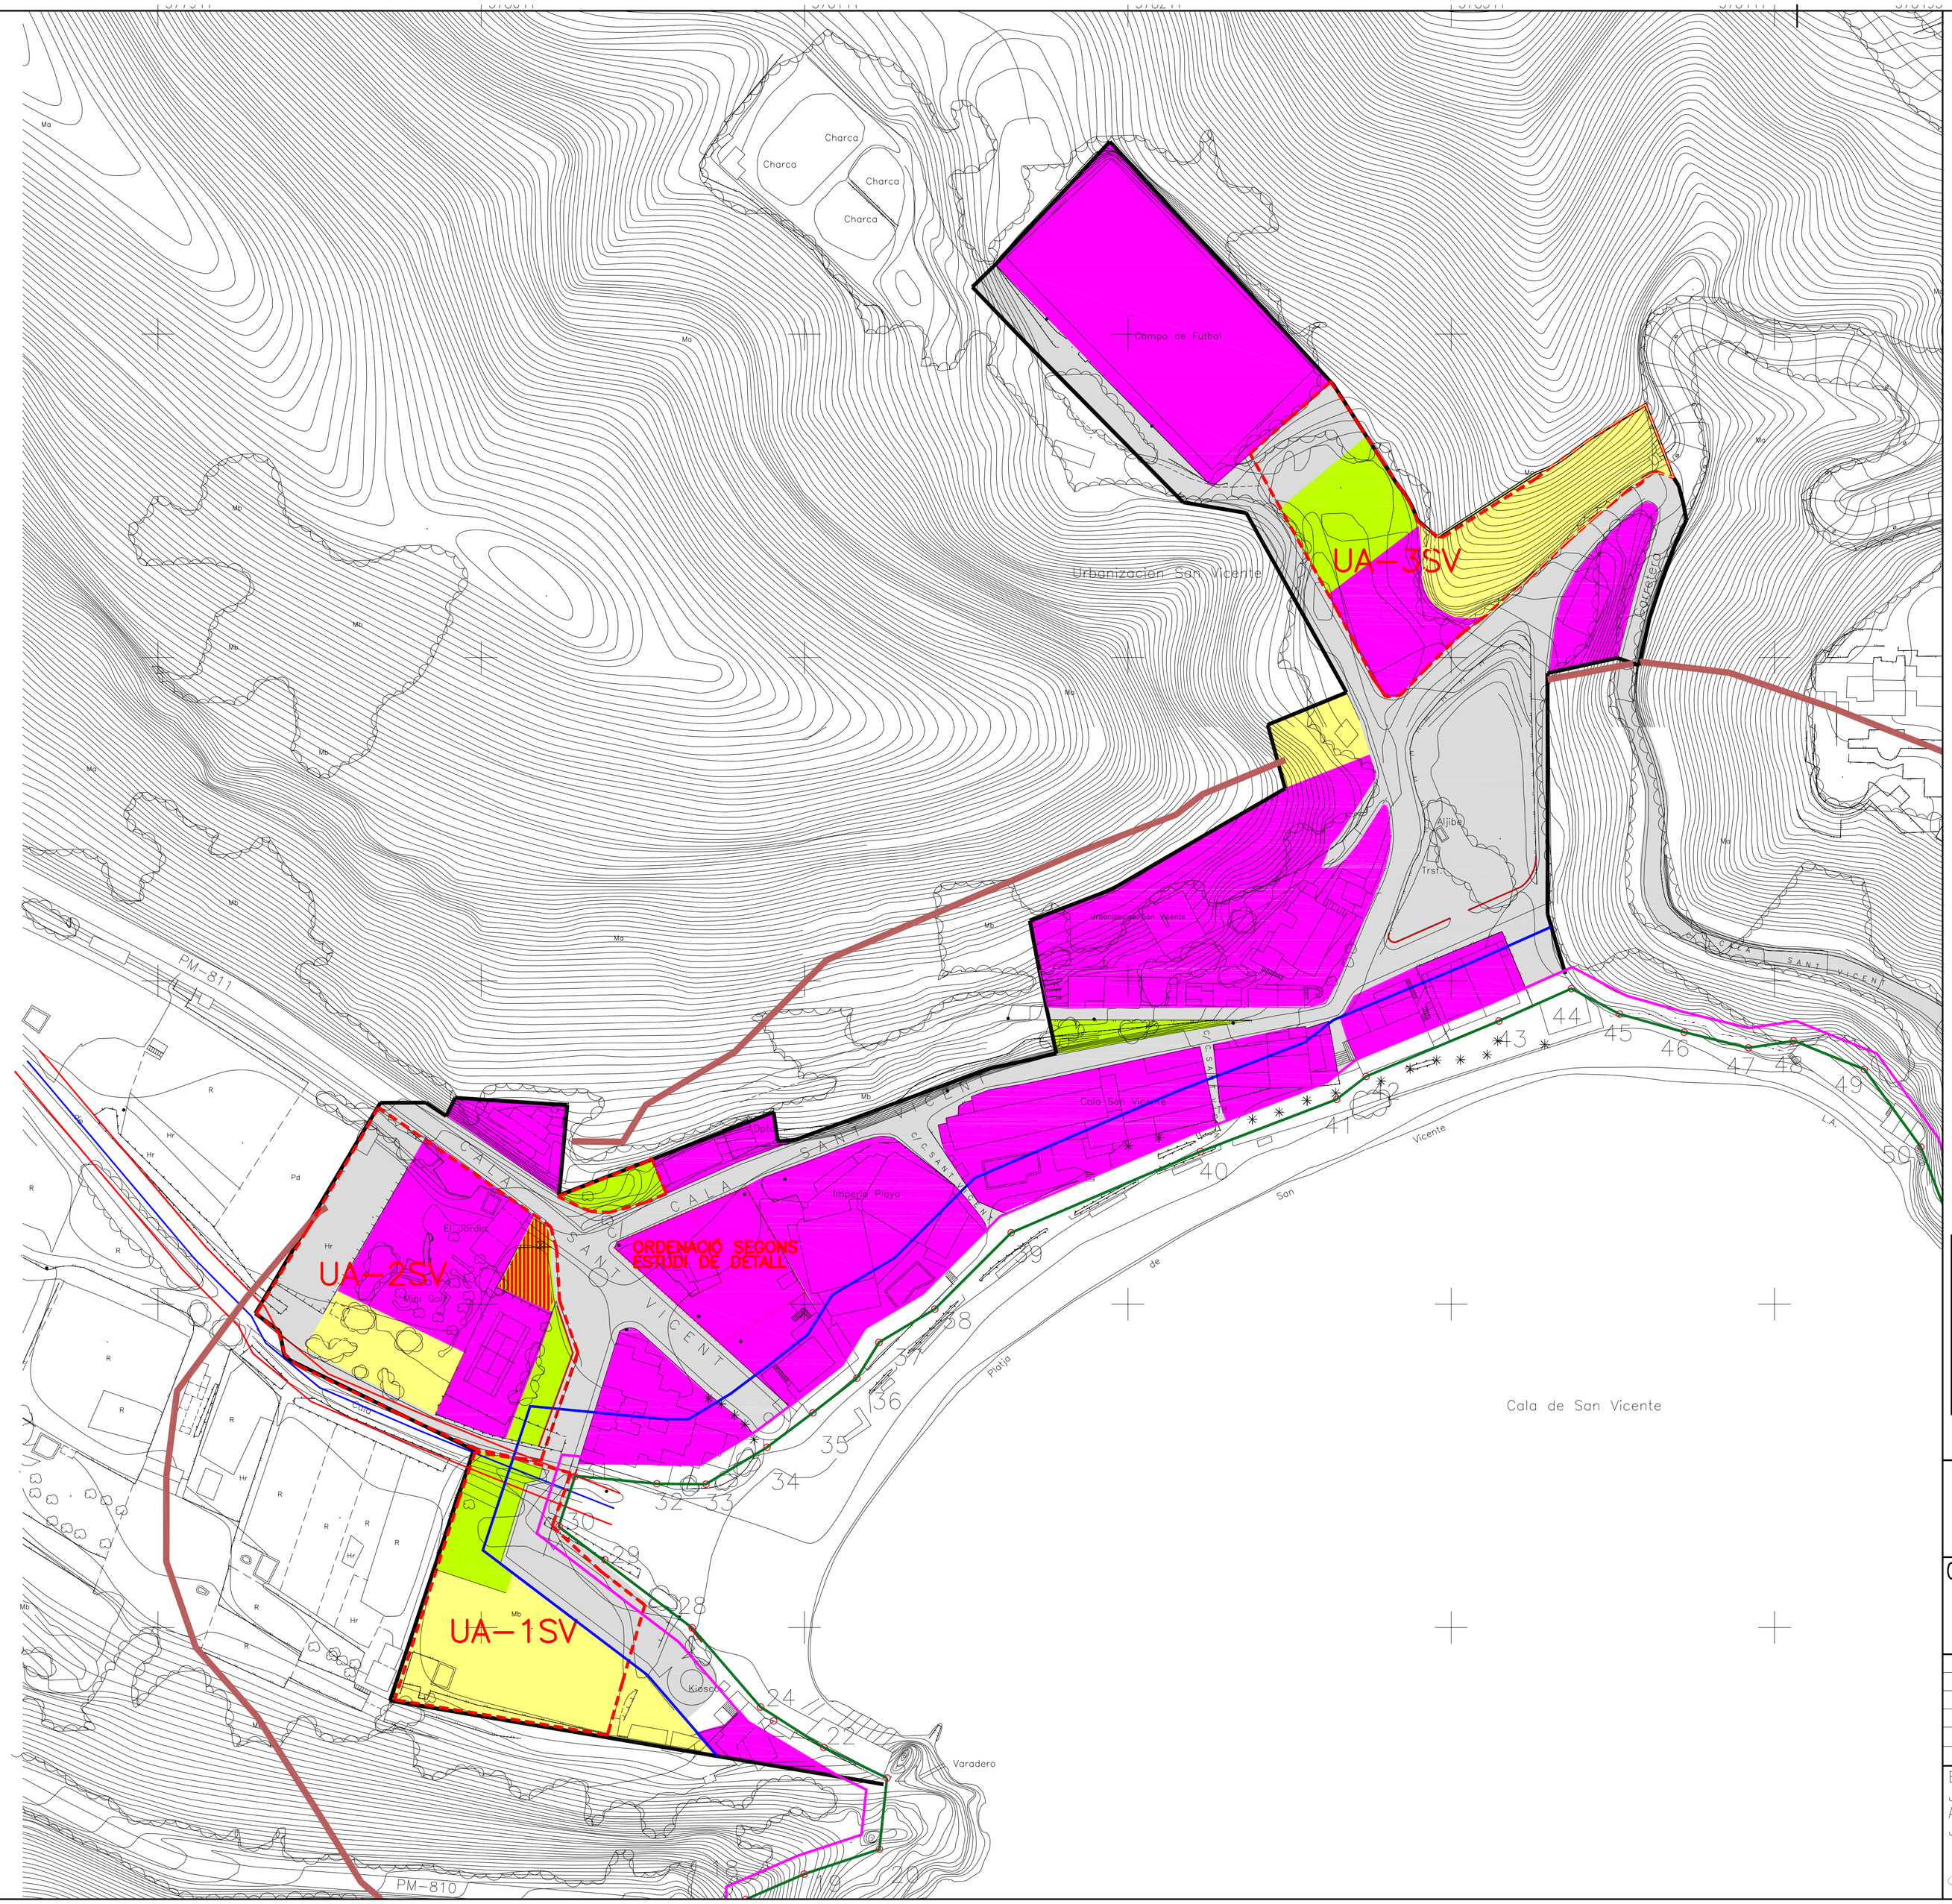

ÀREES CONSOLIDADES AMB SERVEIS

ÀREES NO CONSOLIDADES AMB SERVEIS

ESPAI LLIURE PRIVAT

ESPAI LLIURE PUBLIC

CARRERS PUBLICS

LIMIT NUCLÍ ACTUAL

SERVEIS EXISTENTS

AIGUA POTABLE, SANEJAMENT, PLUVIALS, ELECTRICITAT

ALINEACIÓ

TORRENT

LEN

POOT

PLAN GRAL. ÀREA TURISTICA

LIMITE UA

LÍMIT ZONA MARITIM-TERRESTRE

LÍMIT ZONA SERVIDUMBRE DE TRÀNSIT 6 M

LÍMIT ZONA SERVIDUMBRE DE PROTECCIÓ COSTAS 20 M

LÍMIT ZONA DE PROTECCIÓ 100 M

LÍMIT ZONA DE PROTECCIÓ 500 M

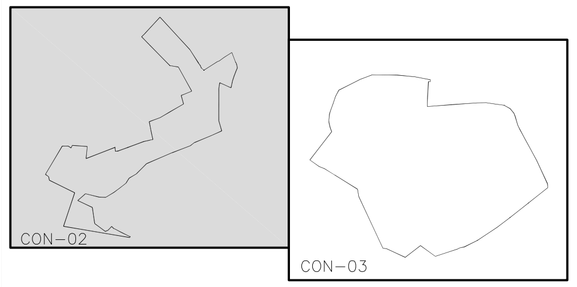

NORMES SUBSIDIÀRIES DEL MUNICIPI DE SAN JOAN DE LABRITJA	PLÀNOL Nº CON-02
Concepte: CONSOLIDACIÓ DEL SÒL CALA SANT VIÇENCS	ESCALA A1:1/1000 A3:1/3000

OBSERVACIONS

AP-PROVISIONAL MARÇ-07

DIBUIXAT:	COMPROVAT:	CLAU:	DATA:
J.G.V.	J.M.M	CON-2-3	MARÇ-07

ELS REDACTORS:
JOSE M. MAYOL COMAS
ANTONIO RAMIS RAMOS
JOSE MIR CERDÓ

Ajuntament de San Joan de Labritja
ILLES BALEARS